


Echelle 1:500





Echelle 1:1'000



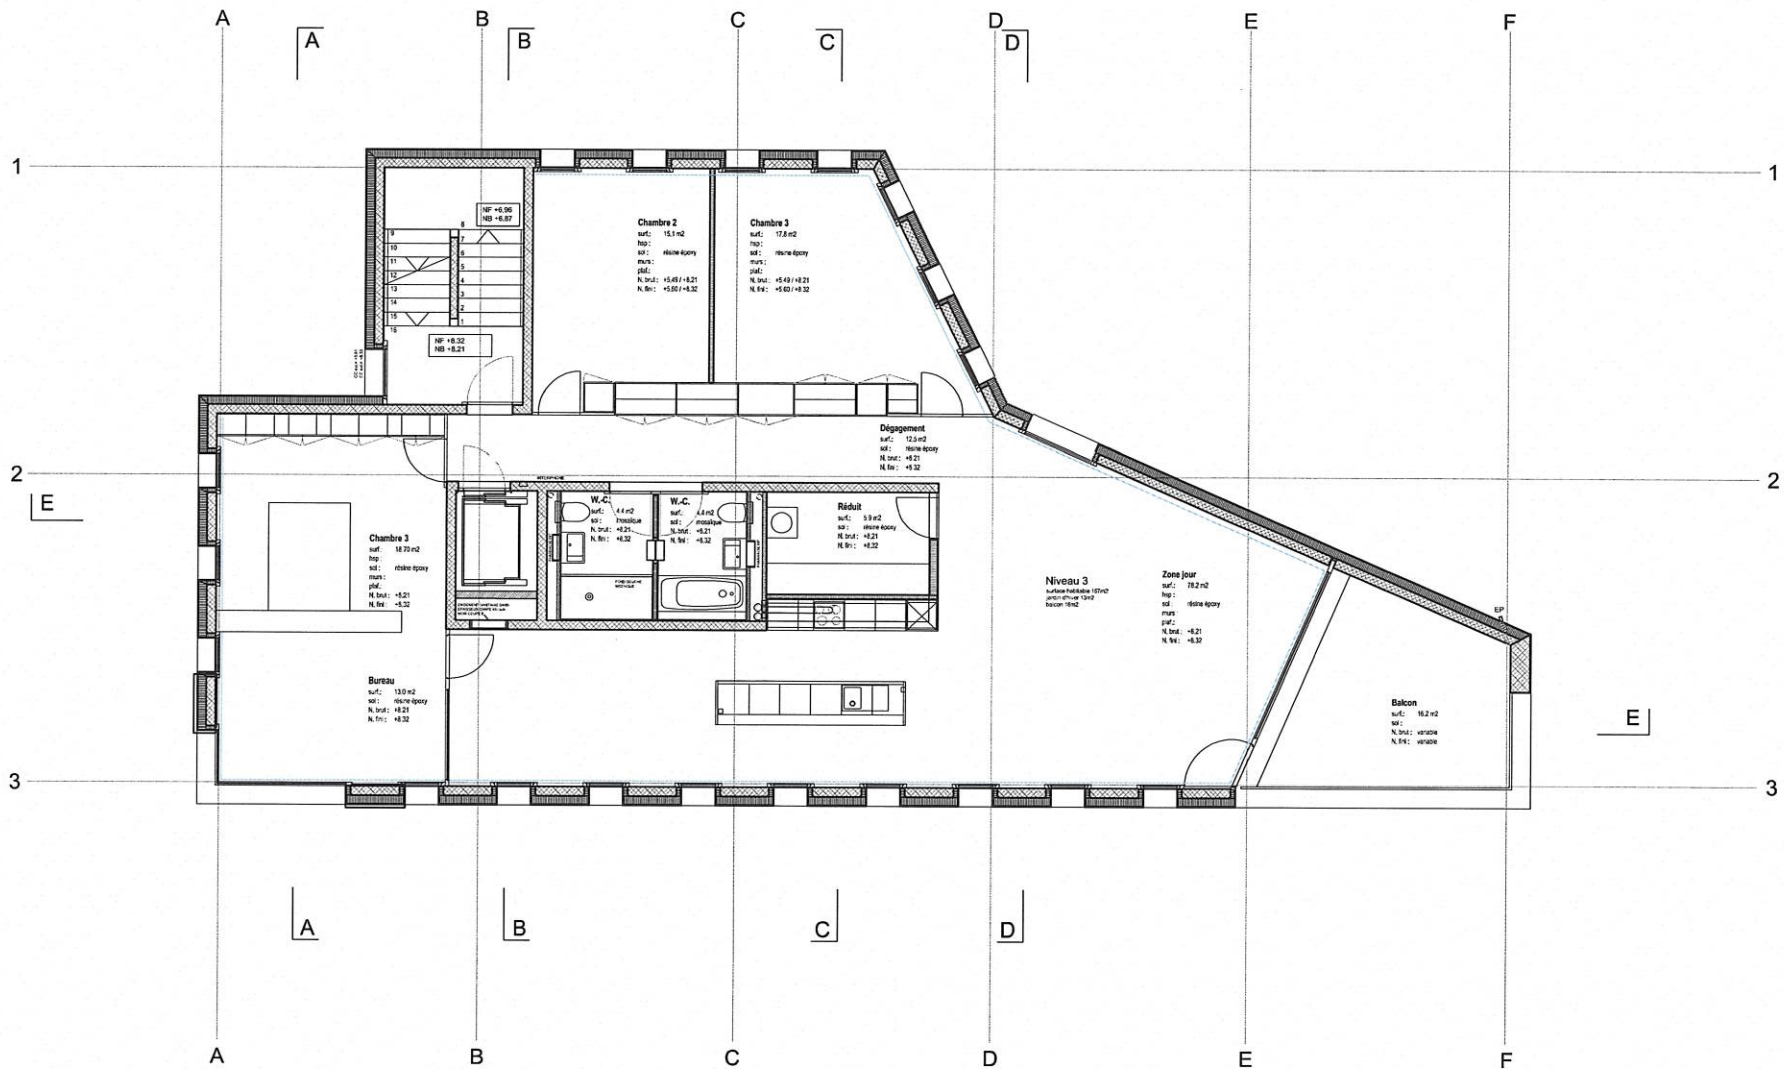

NIVEAU 3

4 APPARTEMENTS LOFTS

ECHELLE 1/100

Geninasca Delefortrie SA Architectes FAS SA Place d'Armes 3 2001 Neuchâtel Téléphone 832 729 99 60 Téléfax 832 729 99 69 Email gd@gd-arch.ch	MAÎTRE D'OUVRAGE ROC04 CIO ROCCARINO GEORGES CORTENEAUX 11 2034 PESEUX		DATE: 22.08.05	D MODIF.:	H MODIF.:	N° P_100-05 <b>ROC 04</b>
	A MODIF.: 23.09.05	E MODIF.:	I MODIF.:			
	B MODIF.: 23.01.06	F MODIF.:	J MODIF.:			
	C MODIF.:	G MODIF.:	K MODIF.:			