



Echelle 1:1'000

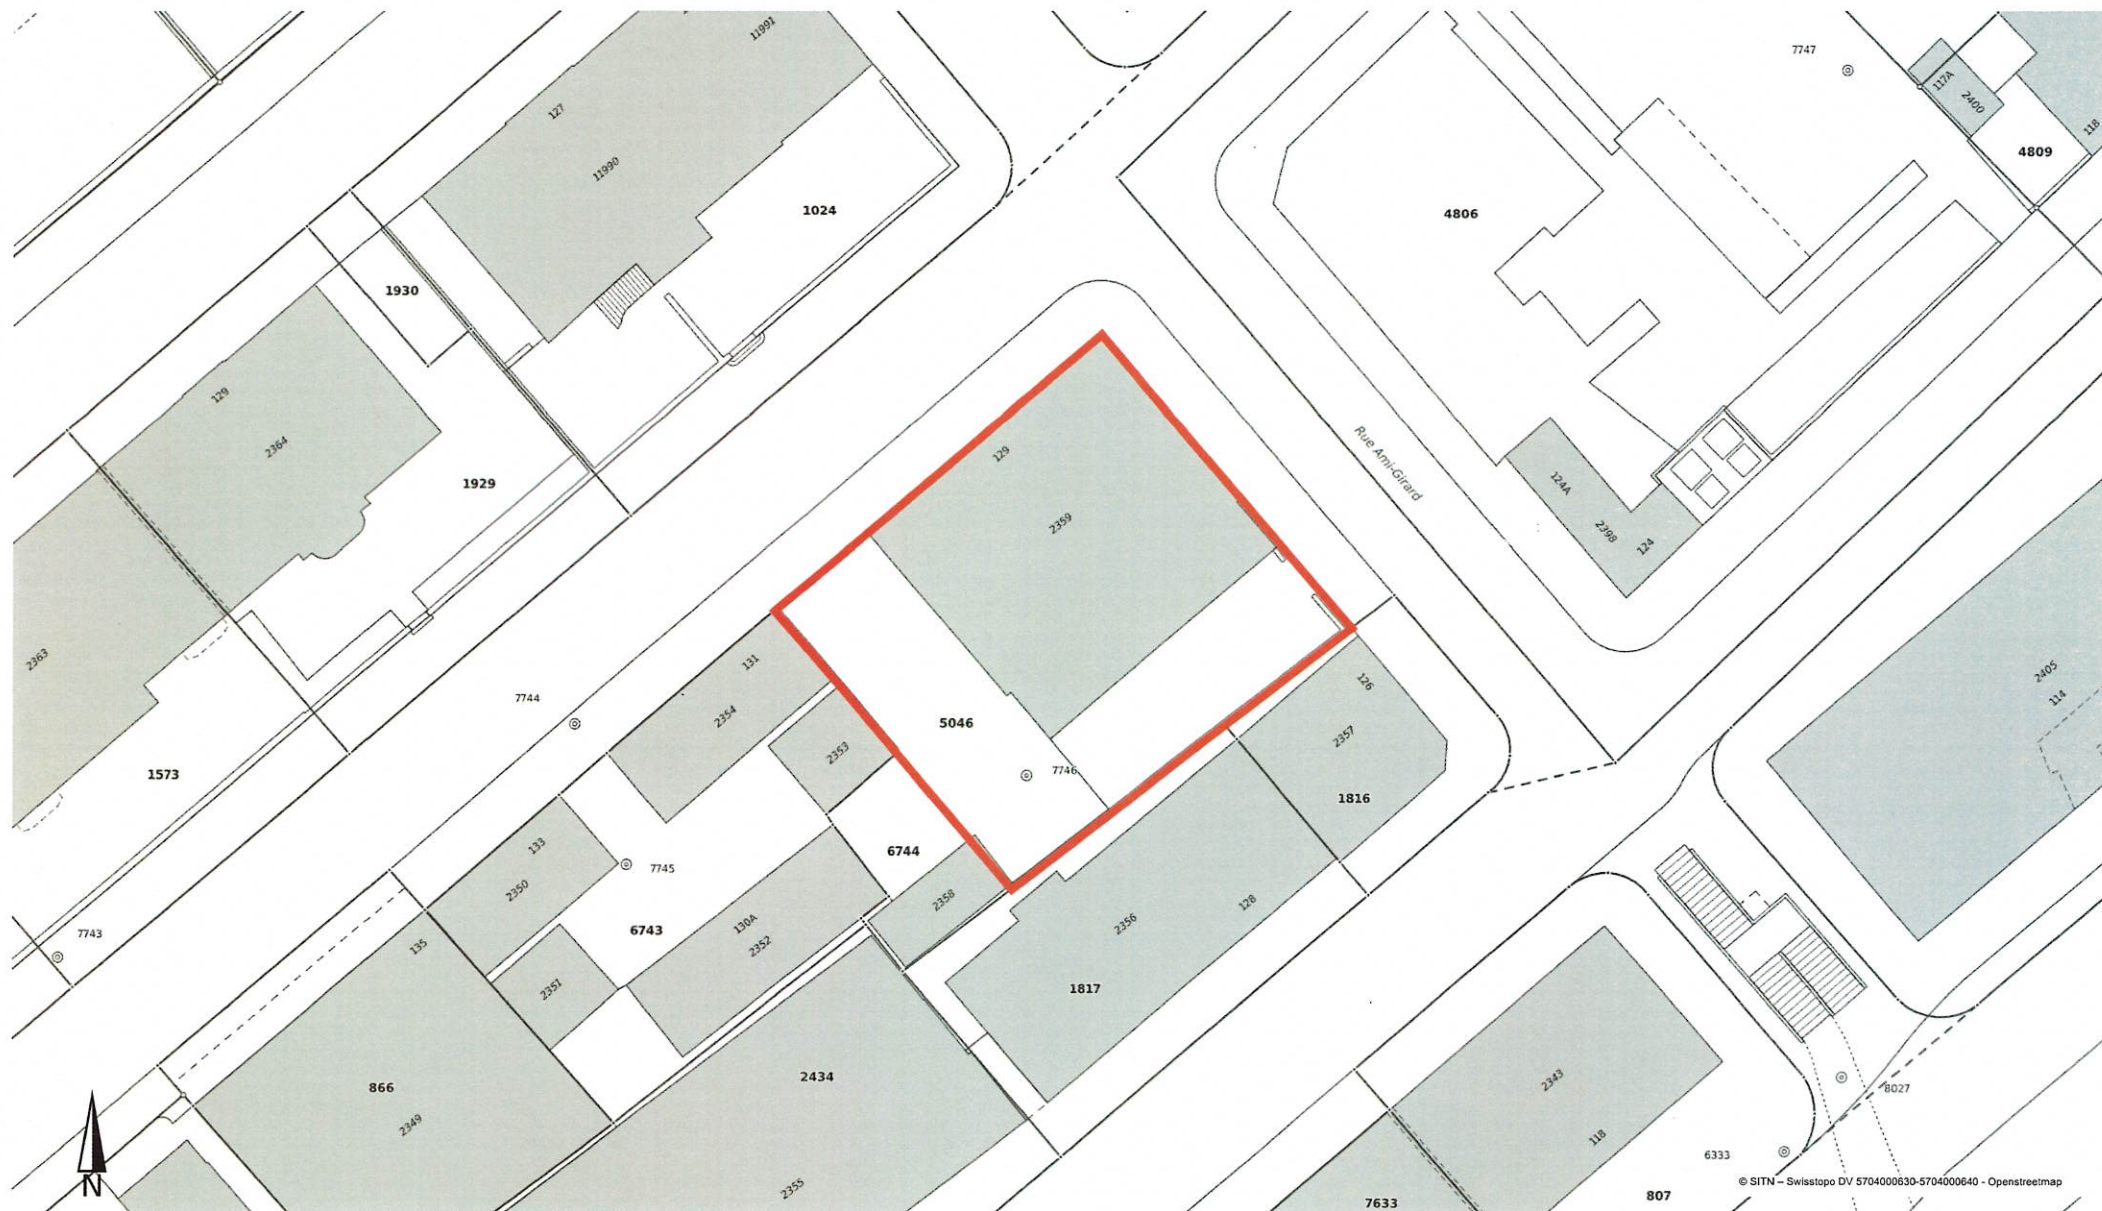

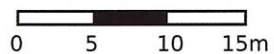

Echelle 1:500



PPE SUR ARTICLE 5046  
IMMEUBLE  
1ER ETAGE

FOLIO 101 CADASTRE DES  
RUE DU PARC 129  
ECH.: 1:100

EPLATURES  
LA CHAUX - DE - FONDS  
DATE: 2.11.2000  
L. GEISER le 11.02.2002

Attribution des numéros d'articles  
aux unités juridiques faite le 30 JAN. 2001  
Le géomètre cantonal

*[Signature]*

*[Signature]*  
S. Emmerich

*[Signature]*

*[Signature]*  
P.A. Trachsel



A  
NO 505 5 14

**PLAN FIGURATIF**

