



Echelle 1:1'000





© SITN – Swisstopo DV 5704000630-5704000640 - Openstreetmap

Echelle 1:500






ECHELLE 1:100 / 17/20



MODIFICATIONS :	C	D	E
A	11	7	22
B	21	8	22
E			

PPE SUR PARCELLE 904


LEGENDE

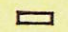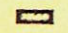-  BRIQUE
-  BETON ARME
-  PREFABRIQUE

*Legel
 Foll
 E. Brousson
 R. Cam...*

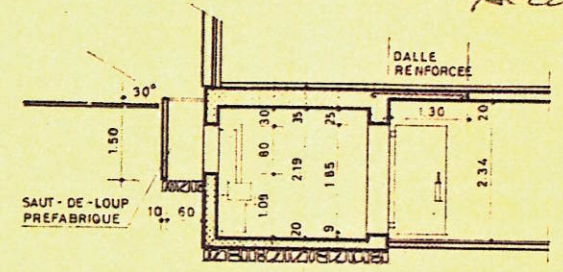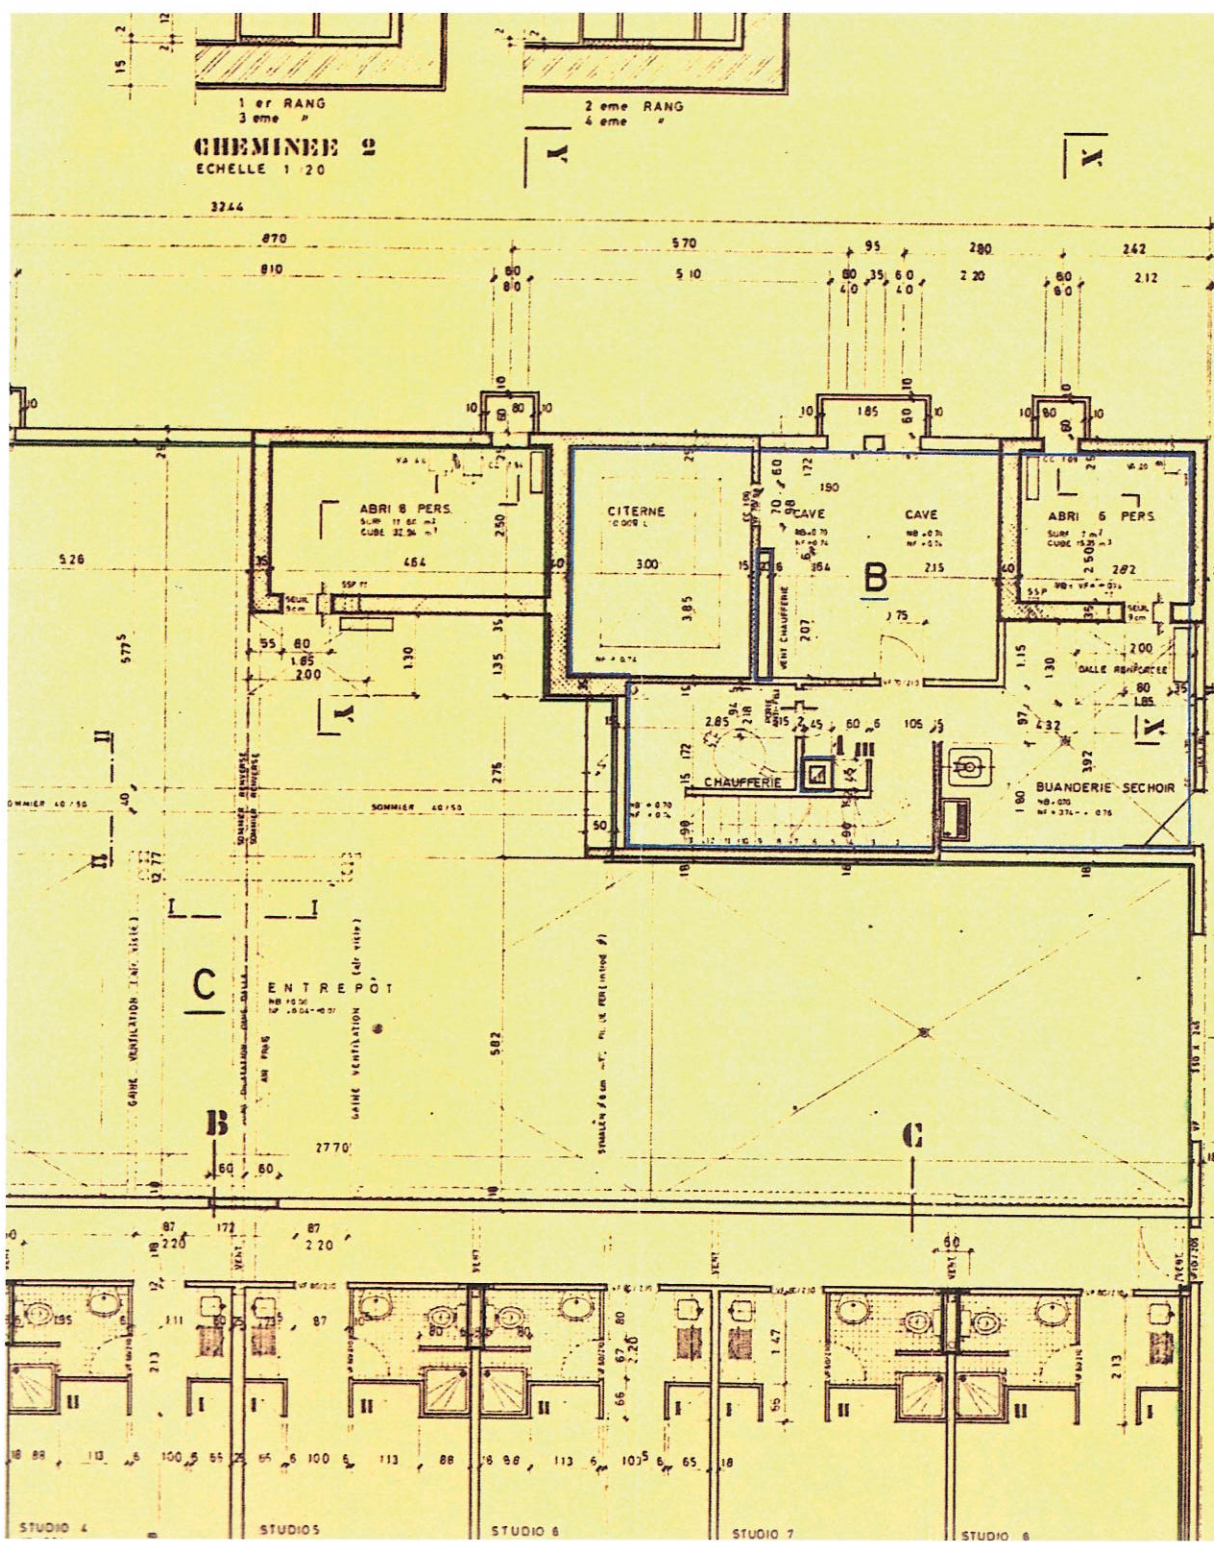


COUPE X-X
 ECHELLE 1:100

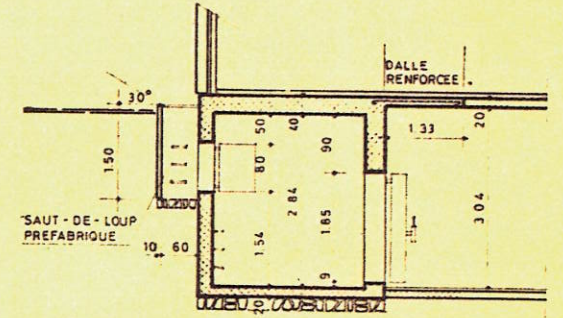

COUPE Y-Y
 ECHELLE 1:100

№97 16 AVR 1975 4587

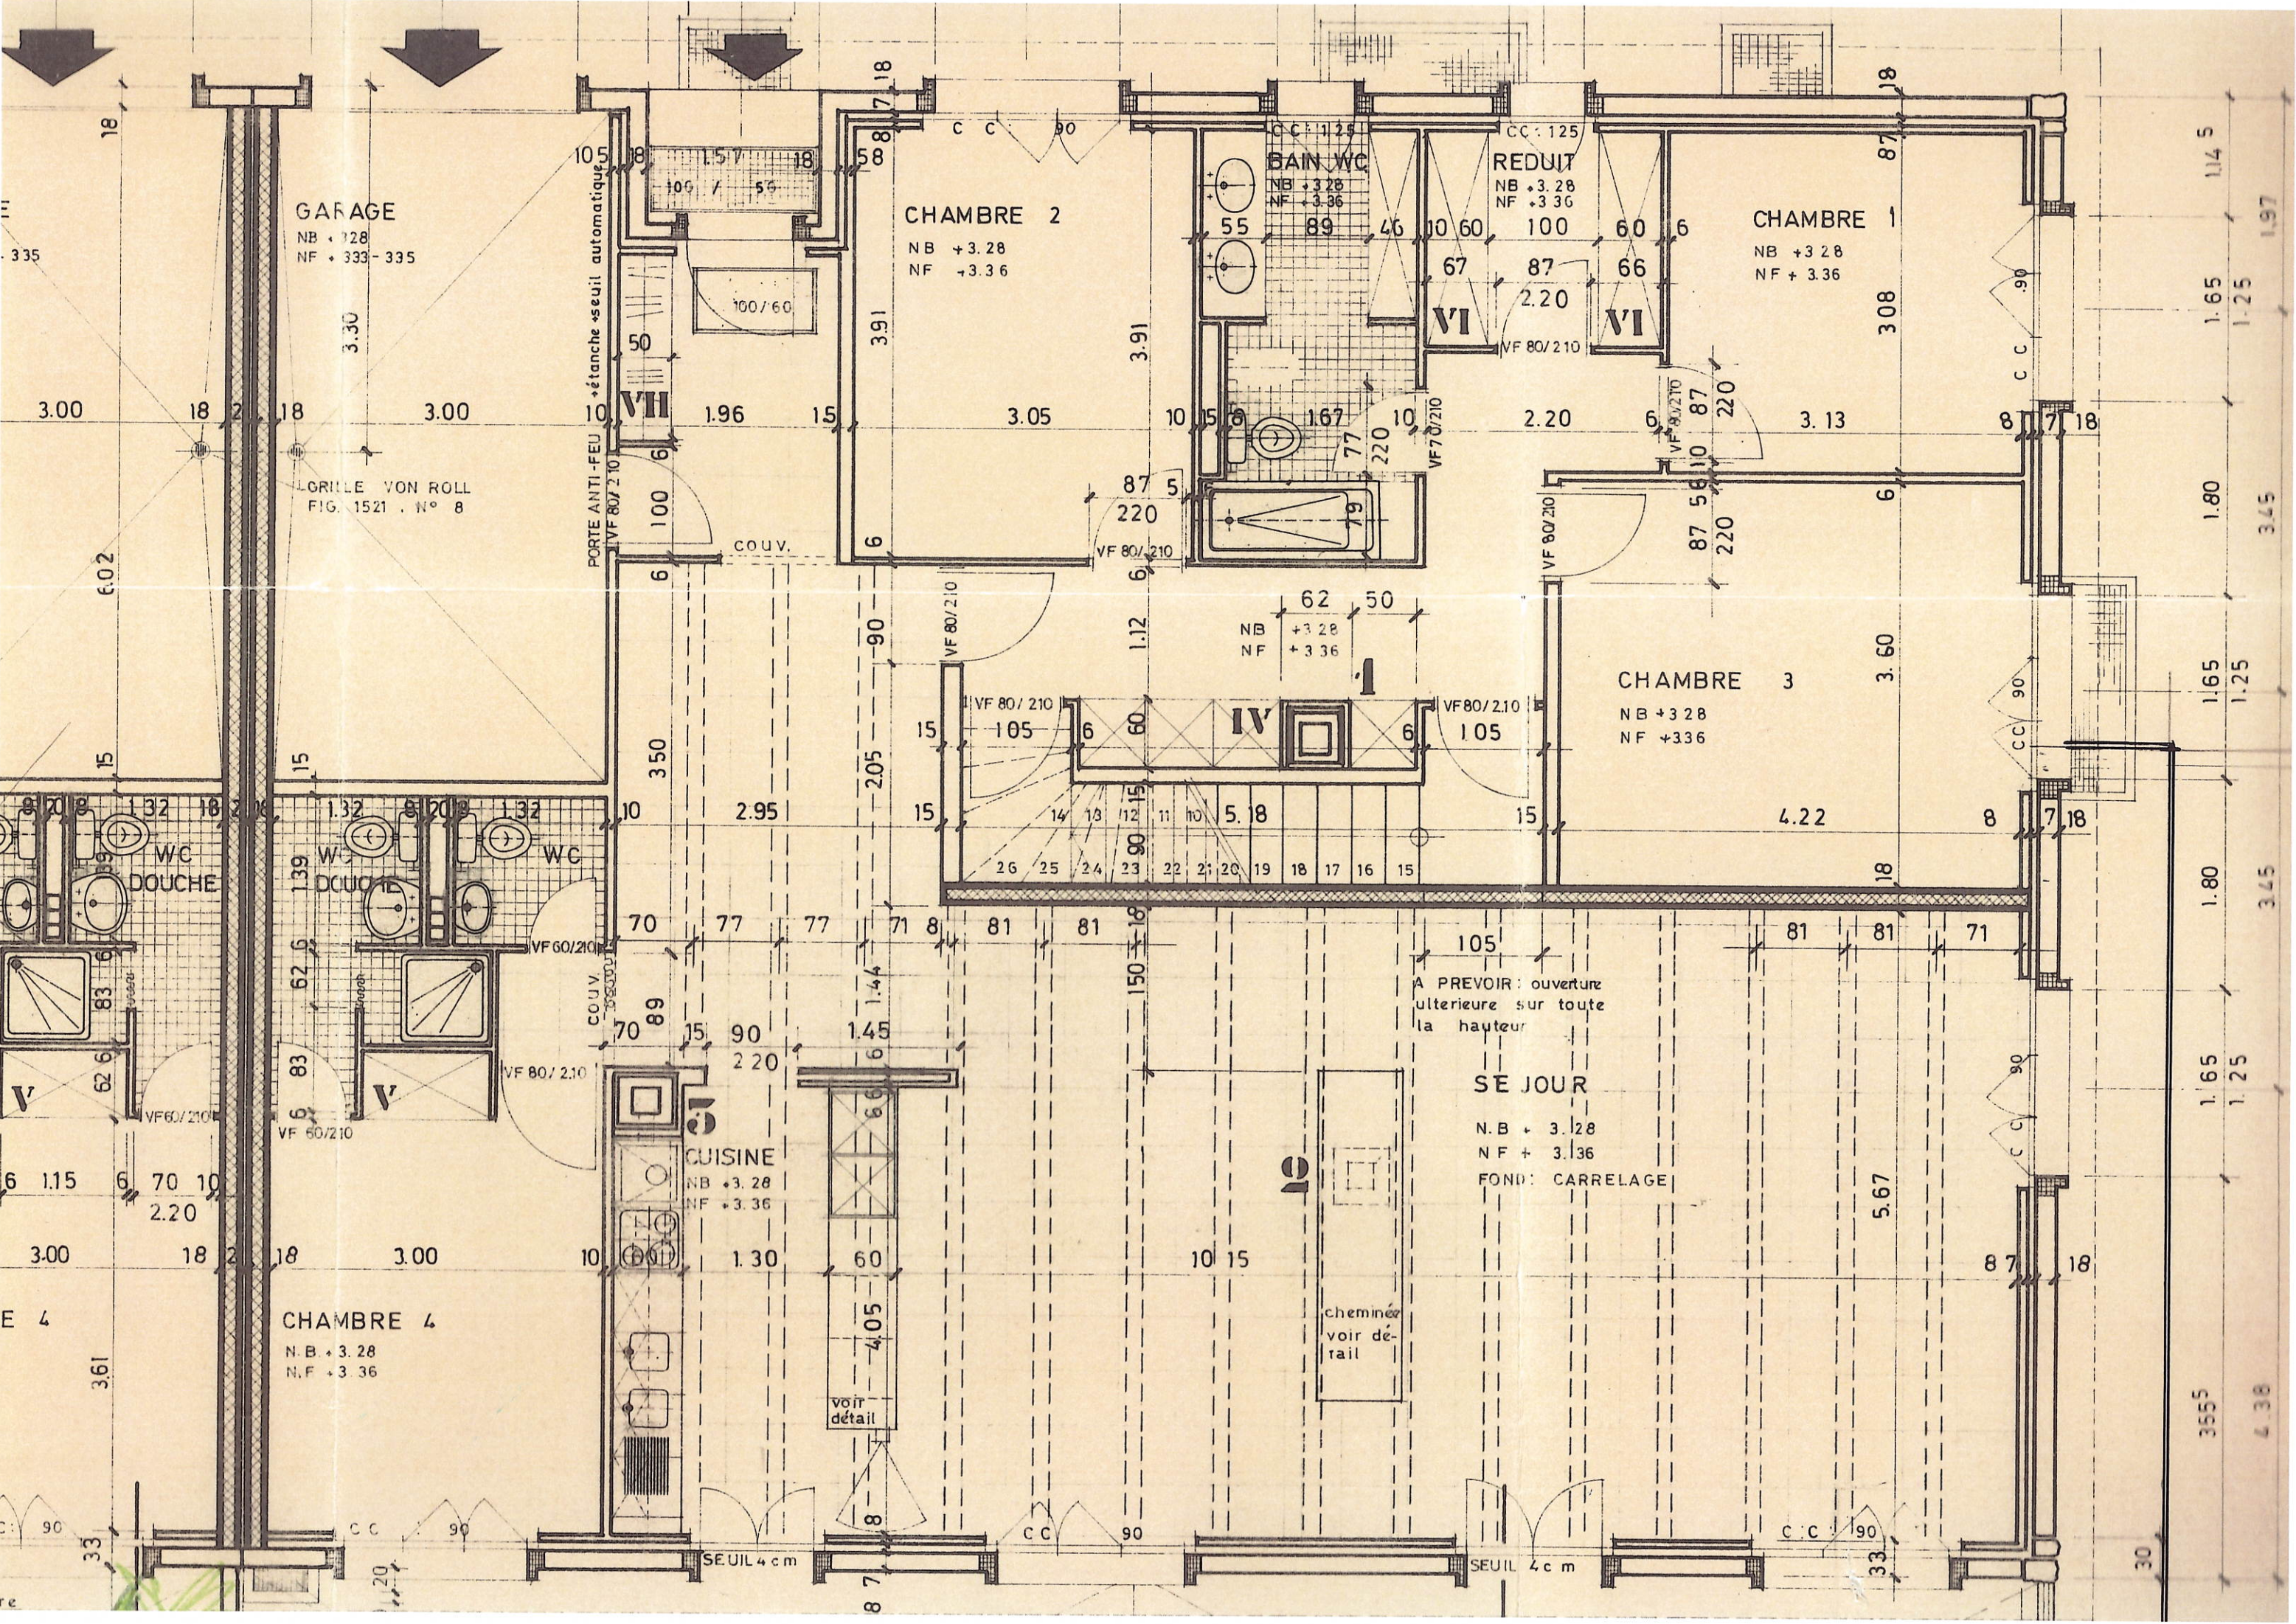

GARAGE
NB + 2.28
NF + 3.33 - 3.35

GRILLE VON ROLL
FIG. 1521 . N° 8

PORTE ANTI-FEU + étanche + seuil automatique
VF 80/210

CHAMBRE 2
NB + 3.28
NF + 3.36

BAIN WC
NB + 3.28
NF + 3.36

REDUIT
NB + 3.28
NF + 3.36

CHAMBRE 1
NB + 3.28
NF + 3.36

NB + 3.28
NF + 3.36

CHAMBRE 3
NB + 3.28
NF + 3.36

WC
DOUCHE

WC
DOUCHE

WC

CUISINE
NB + 3.28
NF + 3.36

SE JOUR

N.B + 3.28
N.F + 3.36

FOND: CARRELAGE

CHAMBRE 4
N.B + 3.28
N.F + 3.36

A PREVOIR: ouverture
ulterieure sur toute
la hauteur

cheminée
voir détail

voir
détail

SEUIL 4 cm

SEUIL 4 cm

30